


Wärmedämmter Wandanschluss mit MdB-Profil WA 180

Regeldetail Nr.

5.110.W

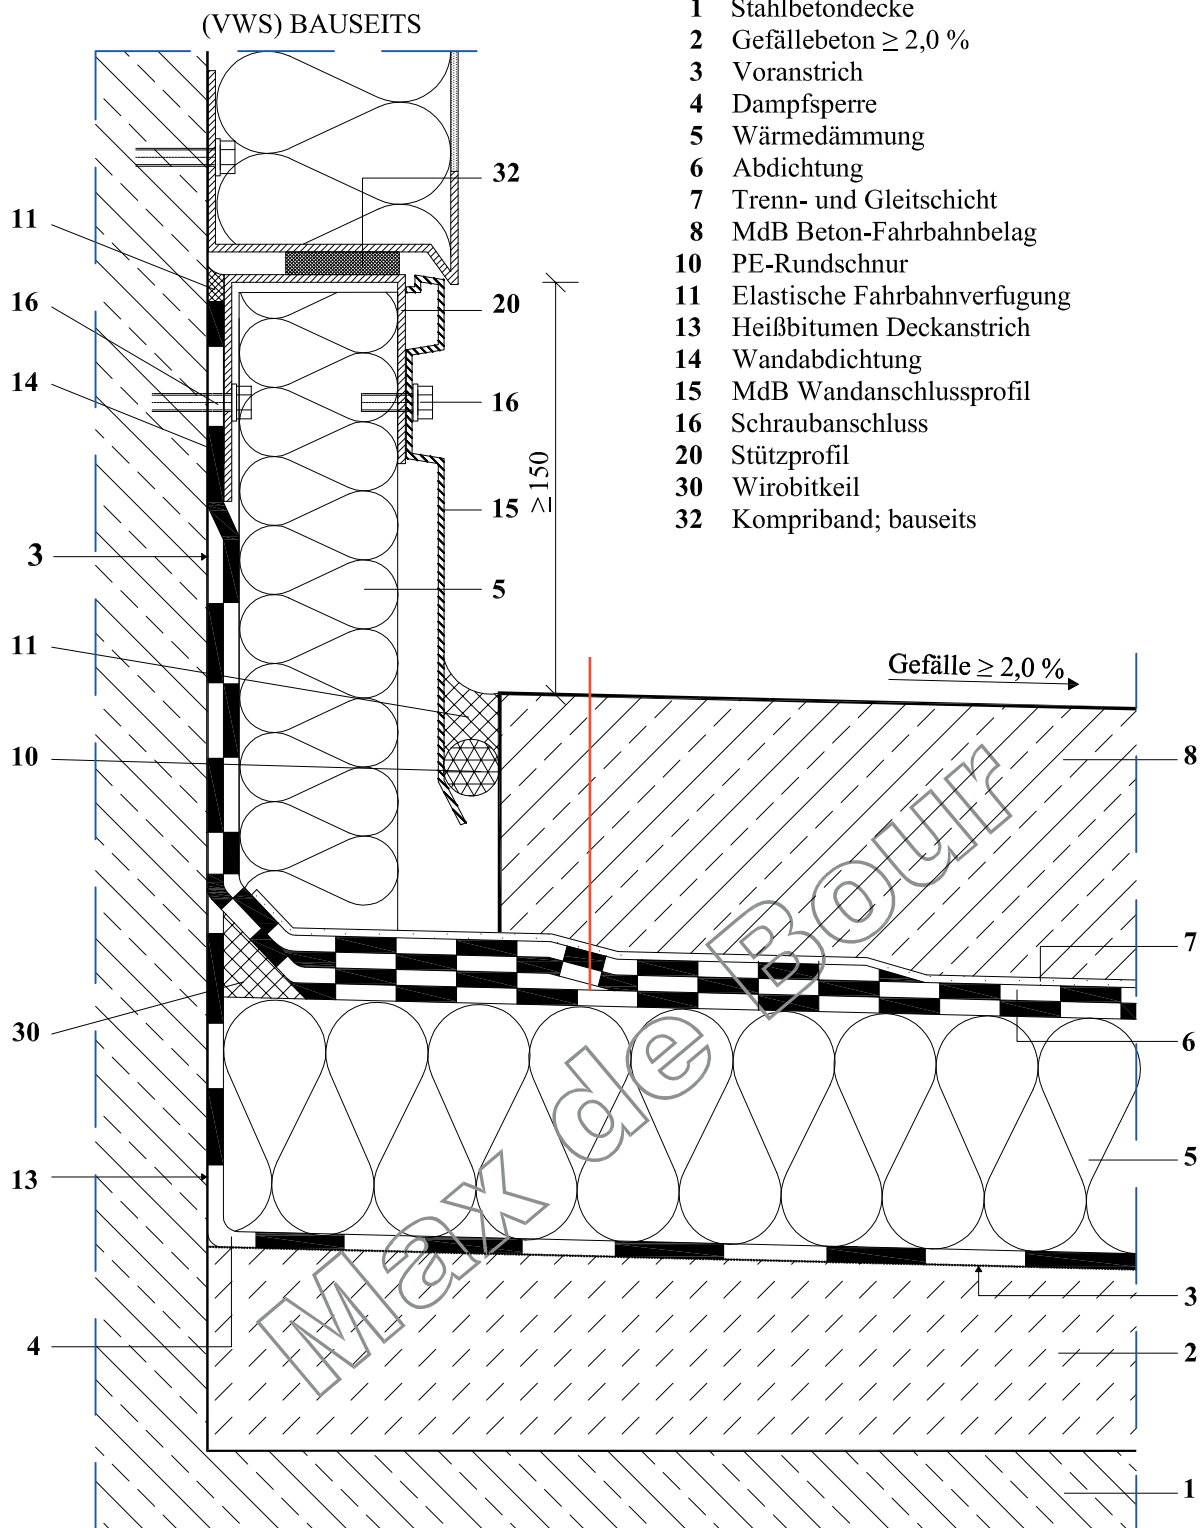

Die Wärmebrückenwirkung ist beim Wärmeschutznachweis zu berücksichtigen. Brand-, Schallschutz und die Luftdichtigkeit deckenunterseitig sind bei der Planung zu berücksichtigen.

Gez.: B.P.

Datum 03_2014

Diese Zeichnung ist geistiges Eigentum der Firma Parkdach.de GmbH. Sie darf ohne ihre Genehmigung nicht vervielfältigt werden!